


# Remont drogi leśnej, dojazd pożarowy nr 7 - O.O. Leszczewek Oddziały leśne 50. 51. 69. 70. 71 i 72

Działki ewidencyjne 662, 663, 664, 666, 680, i 681 ob. ew.  
Leszczewek gm. Suwałki

## PRZEKRÓJ KORONY DROGI

SKALA 1:50

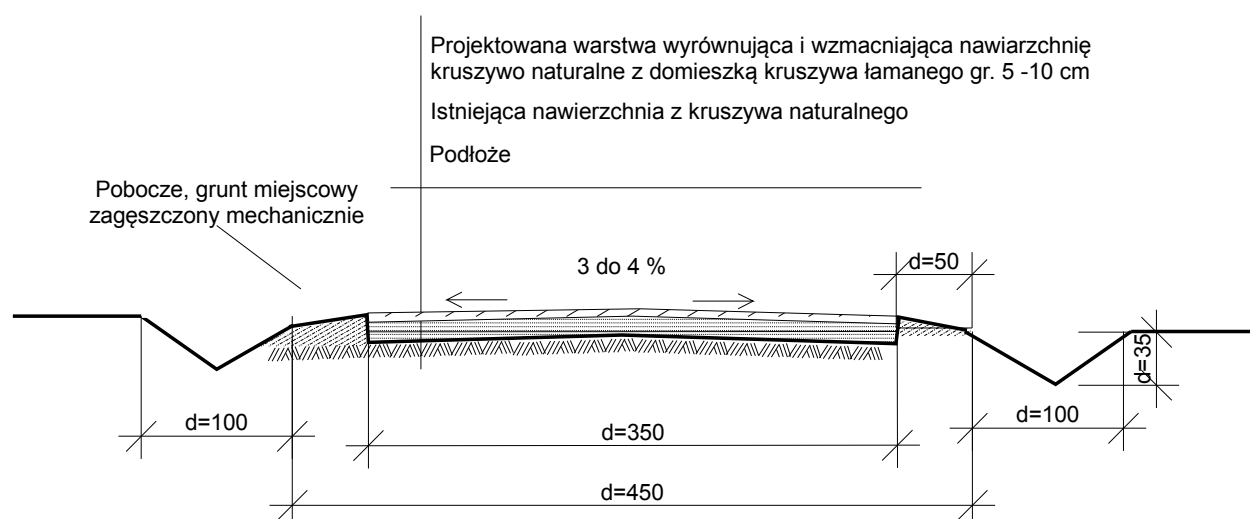

**Nazwa projektu:** Remont drogi leśnej, dojazd  
pożarowy nr 7 - O.O. Leszczewek  
Oddziały leśne 50. 51. 69. 70. 71 i 72

Faza:

Tytuł: Przekrój poprzeczny, normalny

Data: 2018-06-20

Projektował:  
Opracował: MAREK WRONA  
Sprawdził:

Skala: 1:50  
J. miary: cm  
Nr rys: