


Plan sytuacyjny - remont drogi leśnej
Dojazd pożarowy nr 7 w O.O. Leszczewek
Oddziały 50,51,69,70,71,72
Działki ewidencyjne nr 662/3,663/4,664,666, 680 i 681

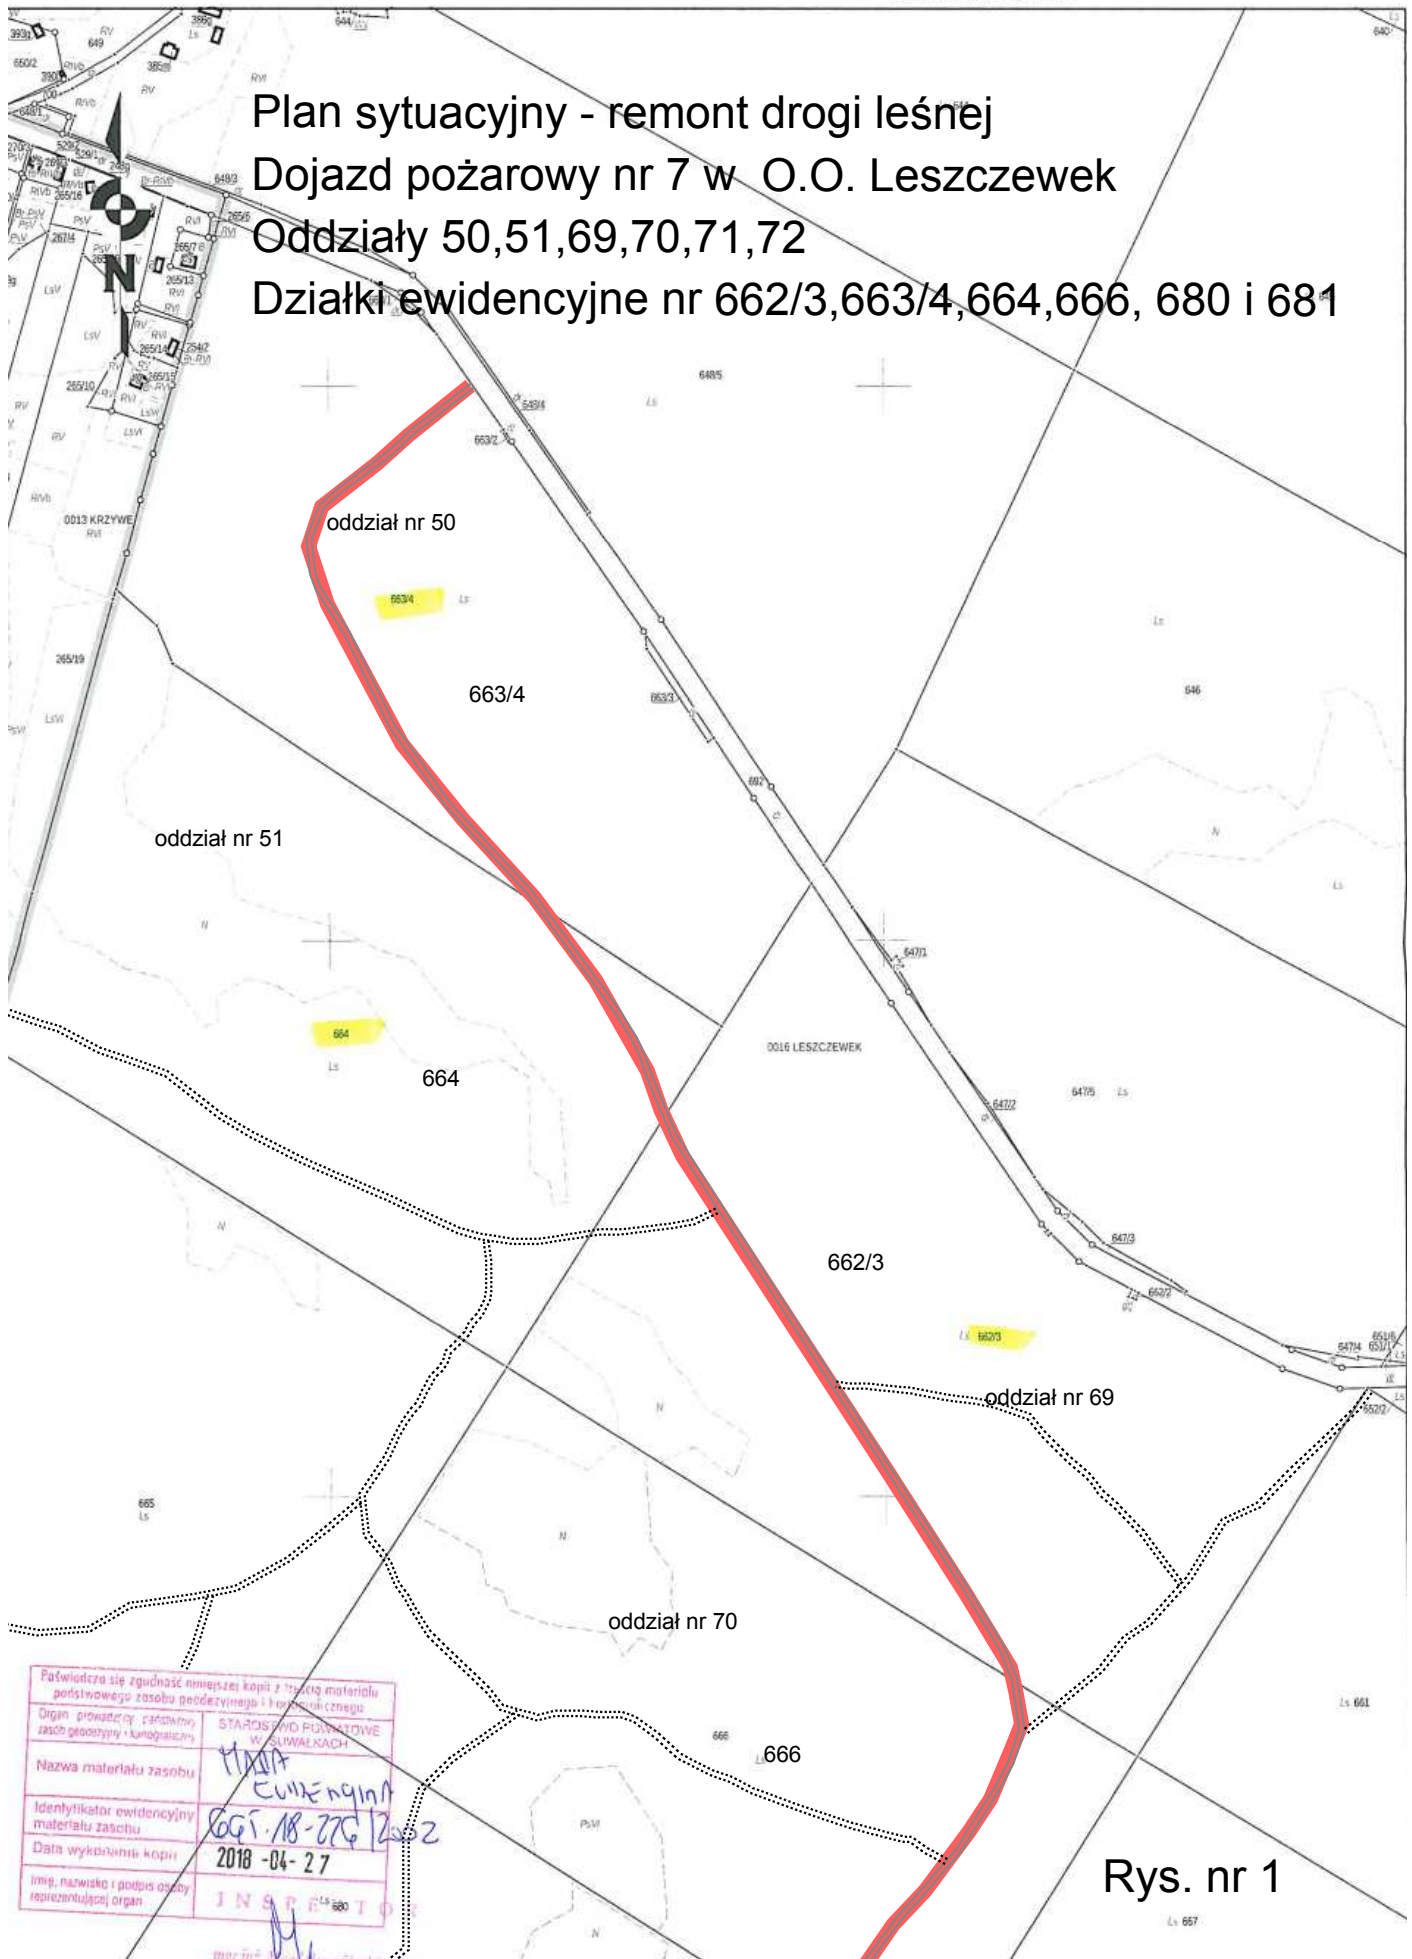

Rys. nr 1