



# MIEJSCE ODPOCZYNKU NAD SUCHAREM II PRZEKROJE NAWIERZCHNI I ELEMENTY MAŁEJ ARCHITEKTURY

Przekrój nawierzchni dojścia do  
miejsca odpoczynku utwardzenie odcinka  
istniejącej drogi leśnej

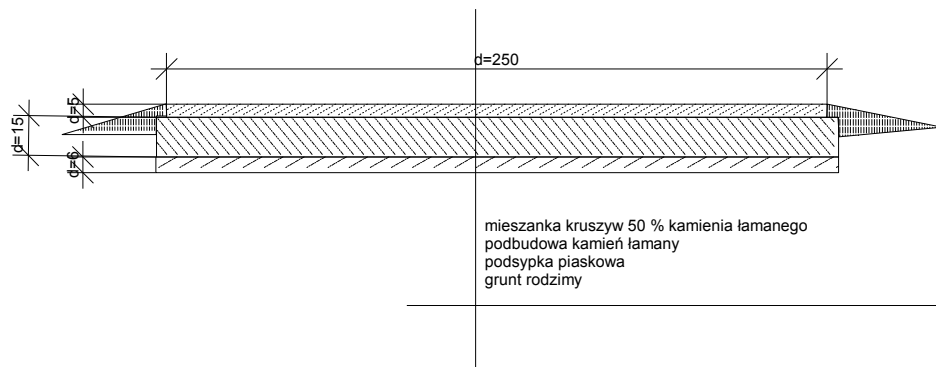

Przekrój nawierzchni miejsca odpoczynku

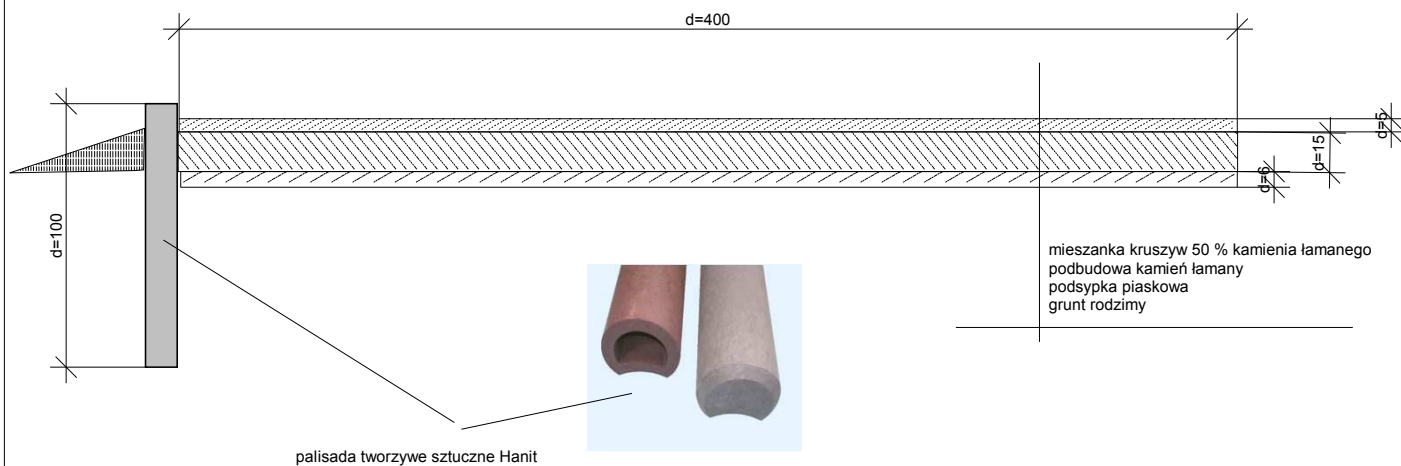

Nazwa projektu: Wykonanie miejsca od-poczynku nad Sucharem II	Faza:
Tytuł: PRZEKROJE NAWIERZCHNI	
Data: 2022-01-17	
Projektował: MAREK WRONA Opracował: Sprawdził:	Skala: 1:20 J. miary: cm Nr rys: